PŁYTA FUNDAMENTOWA KONTENERA POMPOWEGO - RZUT /1:25/

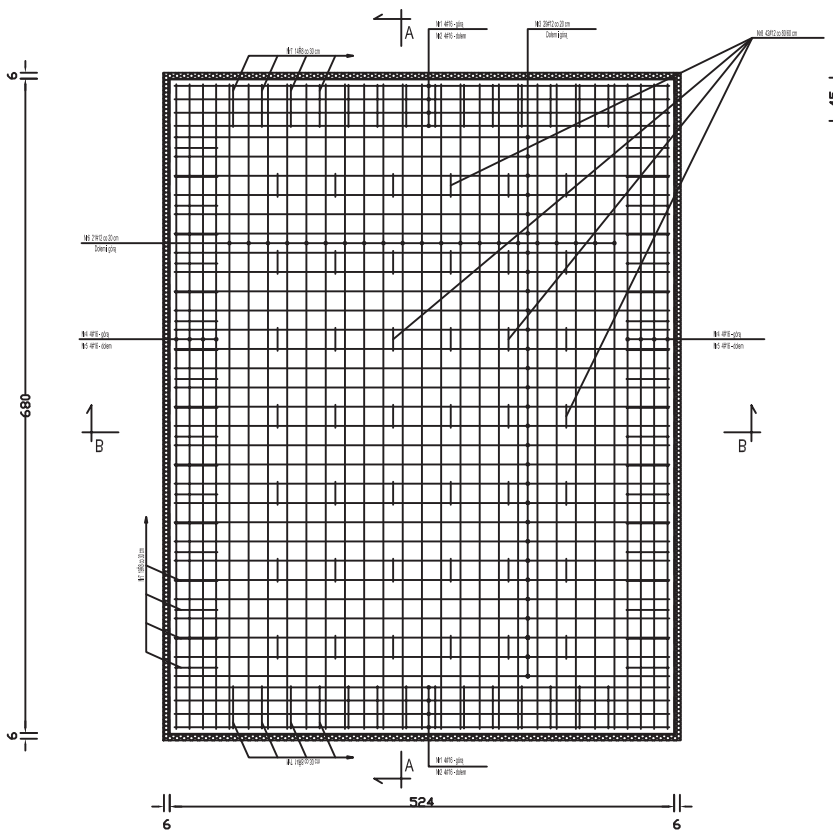

PŁYTA FUNDAMENTOWA KONTENERA POMPOWEGO - PRZEKRÓJ A-A /1:25/

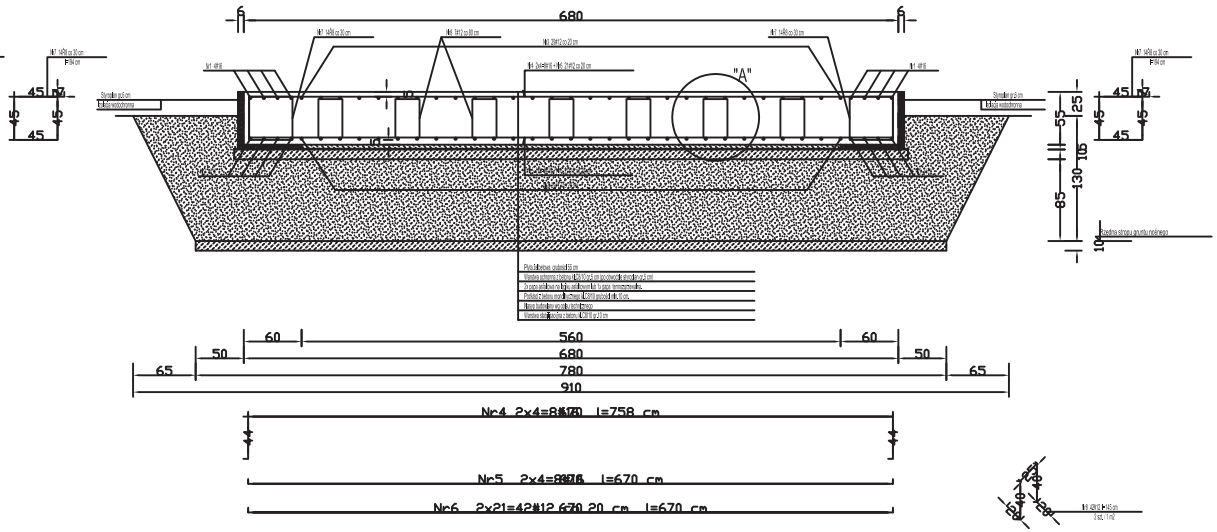

PŁYTA FUNDAMENTOWA KONTENERA POMPOWEGO - PRZEKRÓJ B-B /1:25/

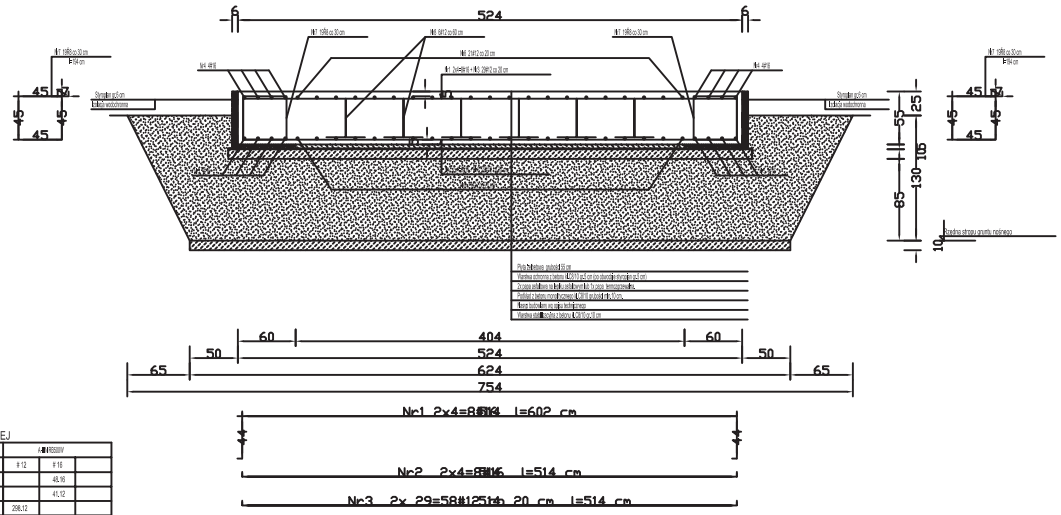

SZCZEGÓŁ "A" wymiary w mm /1:5/

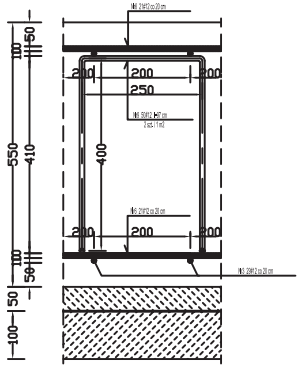

ZESTAWIENIE STALI ZBROJENIOWEJ

NUMER PRĘTA	ŚREDNICA [mm]	DŁUGOŚĆ [cm]	ŁĄCZBA [cm]	A-0 St0S	A-III RB500W		
				Ř 8	# 12	# 16	
1	# 16	602	8			48,16	
2	# 16	514	8			41,12	
3	# 12	514	58		298,12		
4	# 16	758	8			60,64	
5	# 16	670	8			53,60	
6	# 12	670	42		281,40		
7	Ř 8	194	66	128,04			
8	# 12	145	42		60,90		
DŁUGOŚĆ RAZEM			[m]	128,04	640,42	203,52	
MASA JEDNOSTKOWA			[kg/m]	0,395	0,888	1,580	
MASA NG ŚREDNICY			[kg]	50,58	568,69	321,56	
MASA NG GATUNKU			[kg]	50,58	890,25		

BETON KONSTRUKCYJNY C20/25 W6
STAL ZBROJENIOWA # A-IIIN RB500W
Ř A-0 St0S

UWAGI:

1. W miejscach przebić instalacyjnych (otworów) pręty trafiające w otwory przecięć w osiach otworów i zagiąć w przestrzeń płyty. Lokalizacja i wielkość przebić wg projektów instalacyjnych.

PROJEKT PRZYKŁADOWY

MILTOM
Ul. Mazura 18A, 02-830 Warszawa, Miltom (0048 22) 844 59 39

Plan rysunku:	Płyta fundamentowa kontenera pompowego
Nr rysunku:	
Skala: 1:30	Format: A3
Nr rysunku: 14_MIL_03	Arkusz: 1/1