


### WIDOK Z BOKU

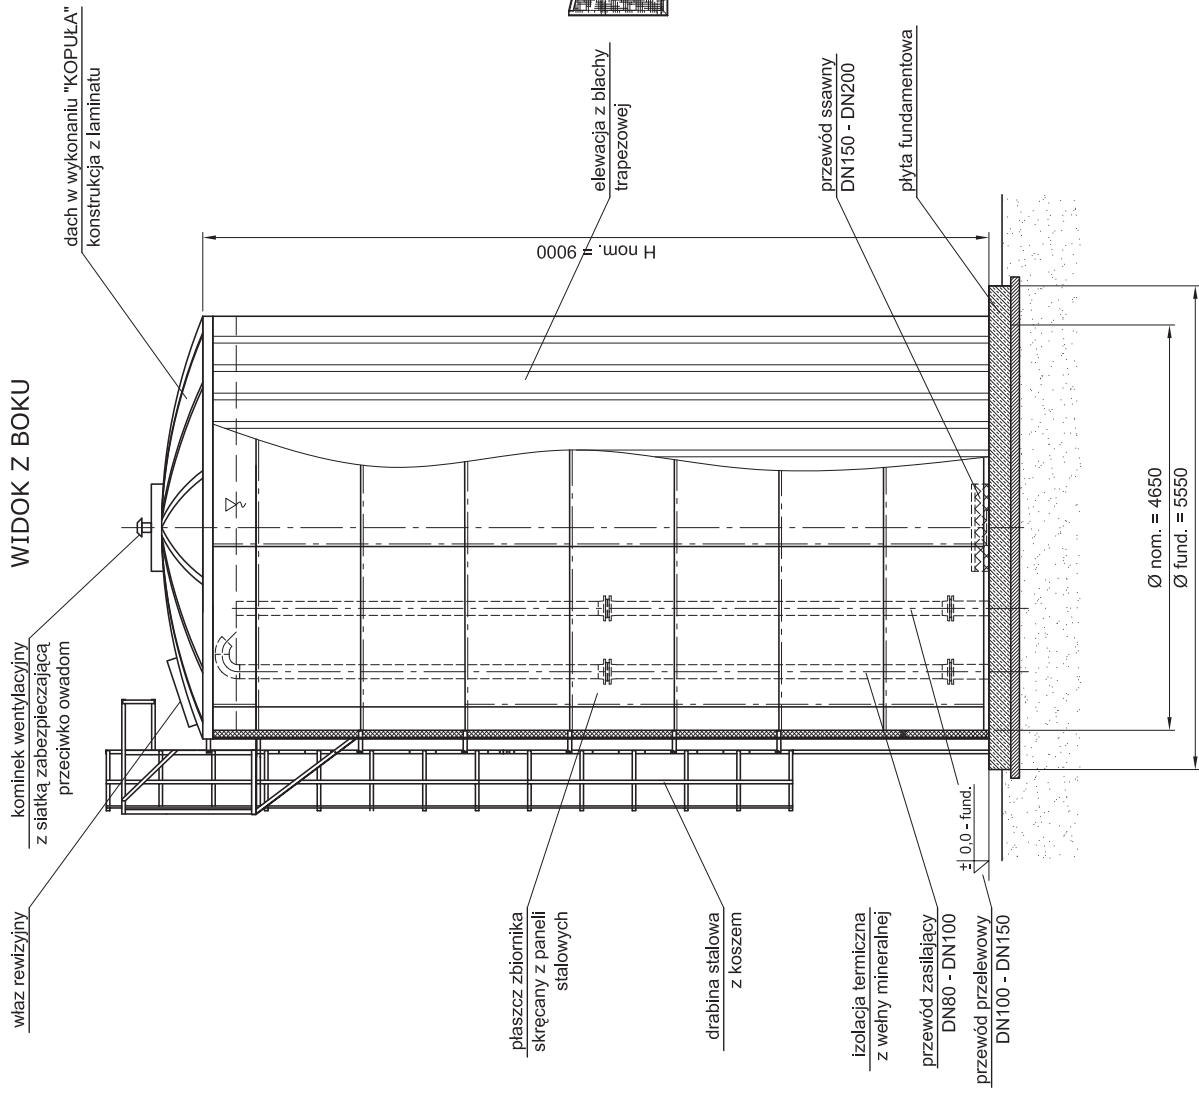

$V_{rob.} = 150 [m^3]$   
 $\varnothing_{nom.} = 4,650 [m]$   
 $H_{nom.} = 9,000 [m]$

**MILITOM**

ul. Mazura 18a, 02-830 Warszawa

data: 01.2011

**ZBIORNIK MAGAZYNOWANIA WODY PITNEJ**

tytuł rysunku:

**Konstrukcja i podstawowe  
wyposażenie zbiornika Ø4,6/H9.0**

skala: 1:60

nr rysunku: A3

**0469-2-I**

arkusz:

**1/1**

### Uwaga:

1. Średnice oraz lokalizacje przewodów technologicznych wg projektu