



WIDOK Z BOKU

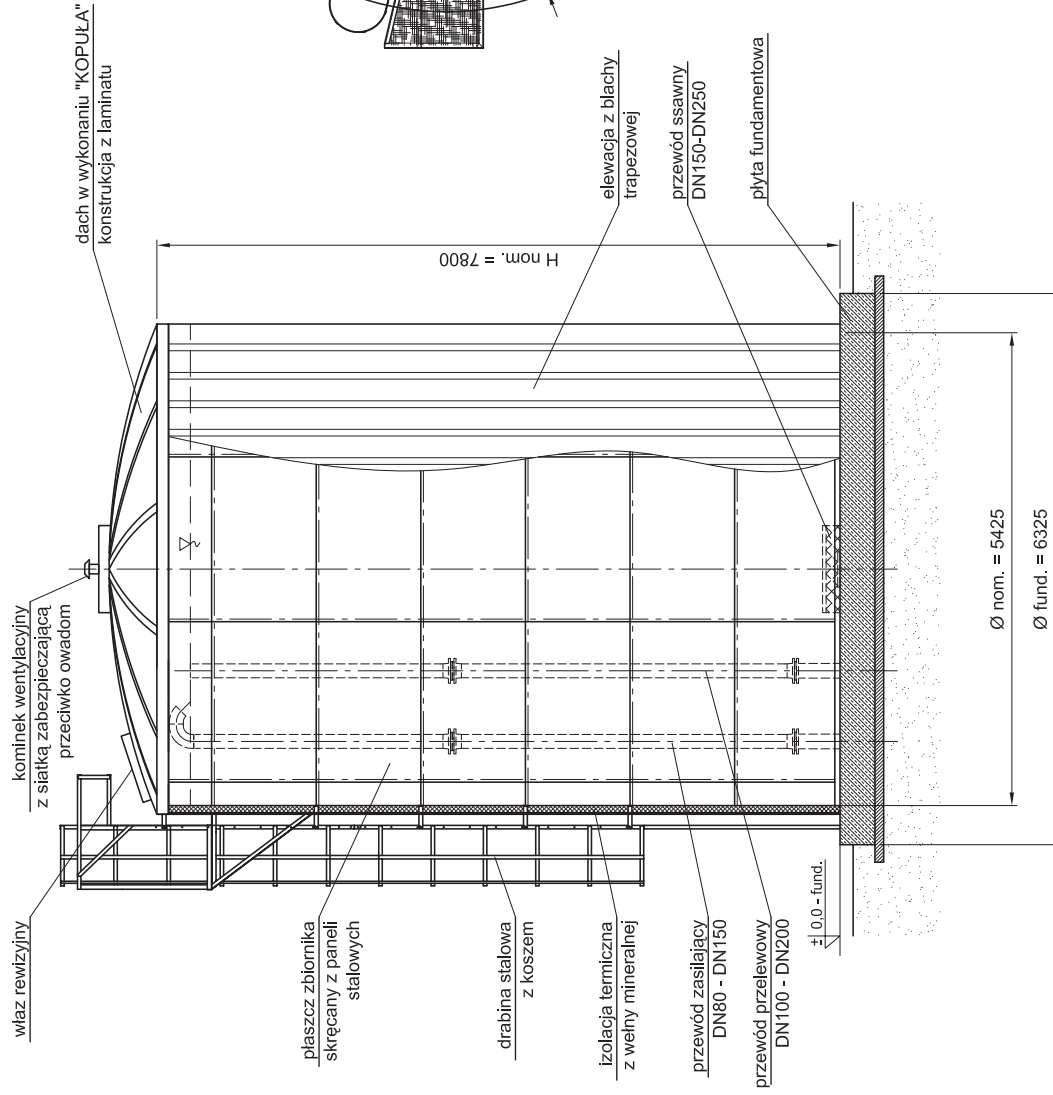

WIDOK Z GÓRY

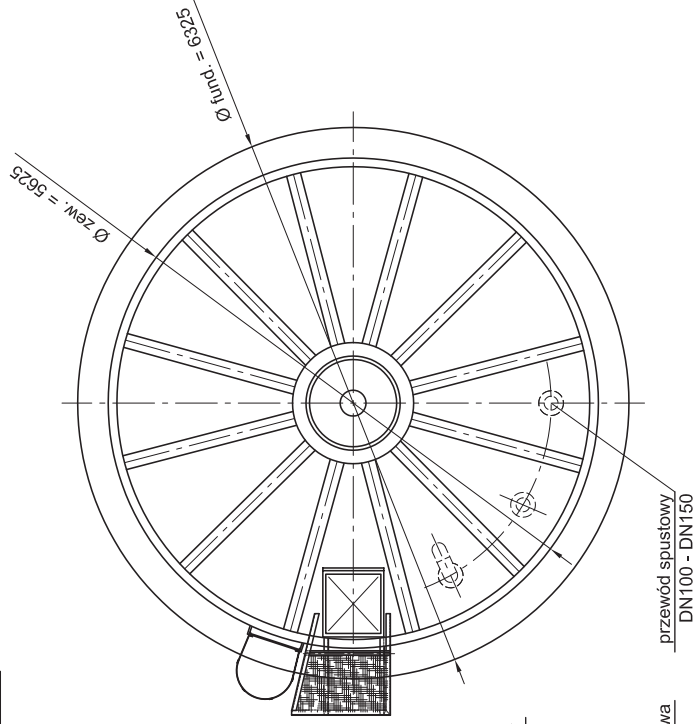

$V_{rob.} = 170 [m^3]$
 $\varnothing_{nom.} = 5,425 [m]$
 $H_{nom.} = 7,800 [m]$

MILTON

ul. Mazura 18a, 02-830 Warszawa

data: 01.2011

ZBIORNIK MAGAZYNOWANIA WODY PITNEJ

tytuł rysunku:

Konstrukcja i podstawowe wyposażenie zbiornika Ø5,4/H7,8

skala:

1:60

nr rysunku:

A3

arkusz:

0470-1-I

1/1

Uwaga:

- Średnice oraz lokalizacje przewodów technologicznych wg projektu