



WIDOK Z BOKU

WIDOK Z GÓRY

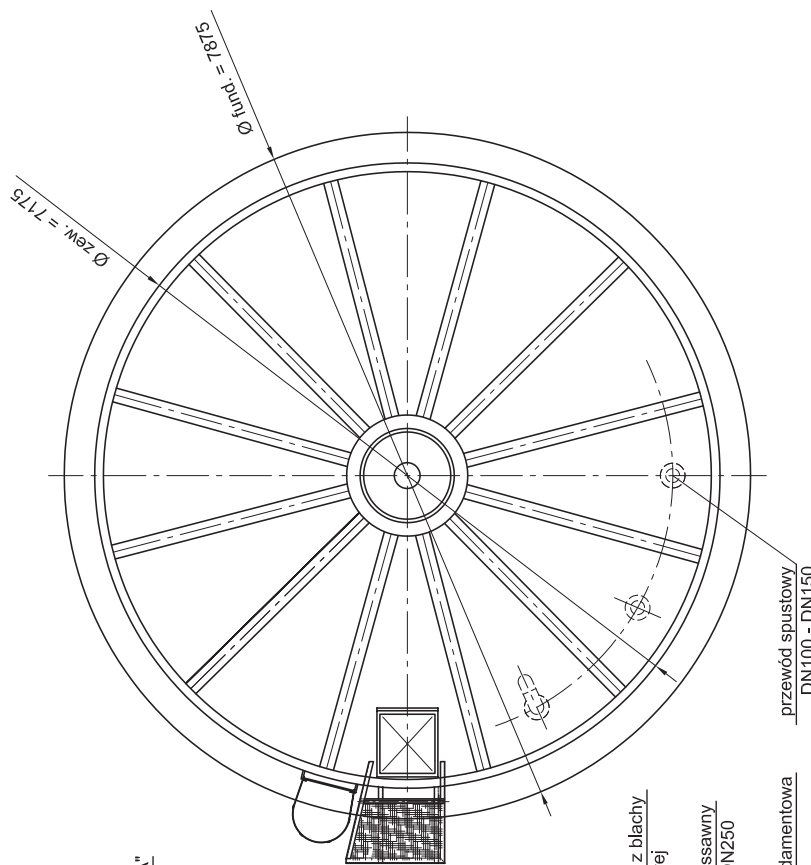

$V_{rob.} = 265 [m^3]$
 $\varnothing_{nom.} = 6.975 [m]$
 $H_{nom.} = 7.200 [m]$

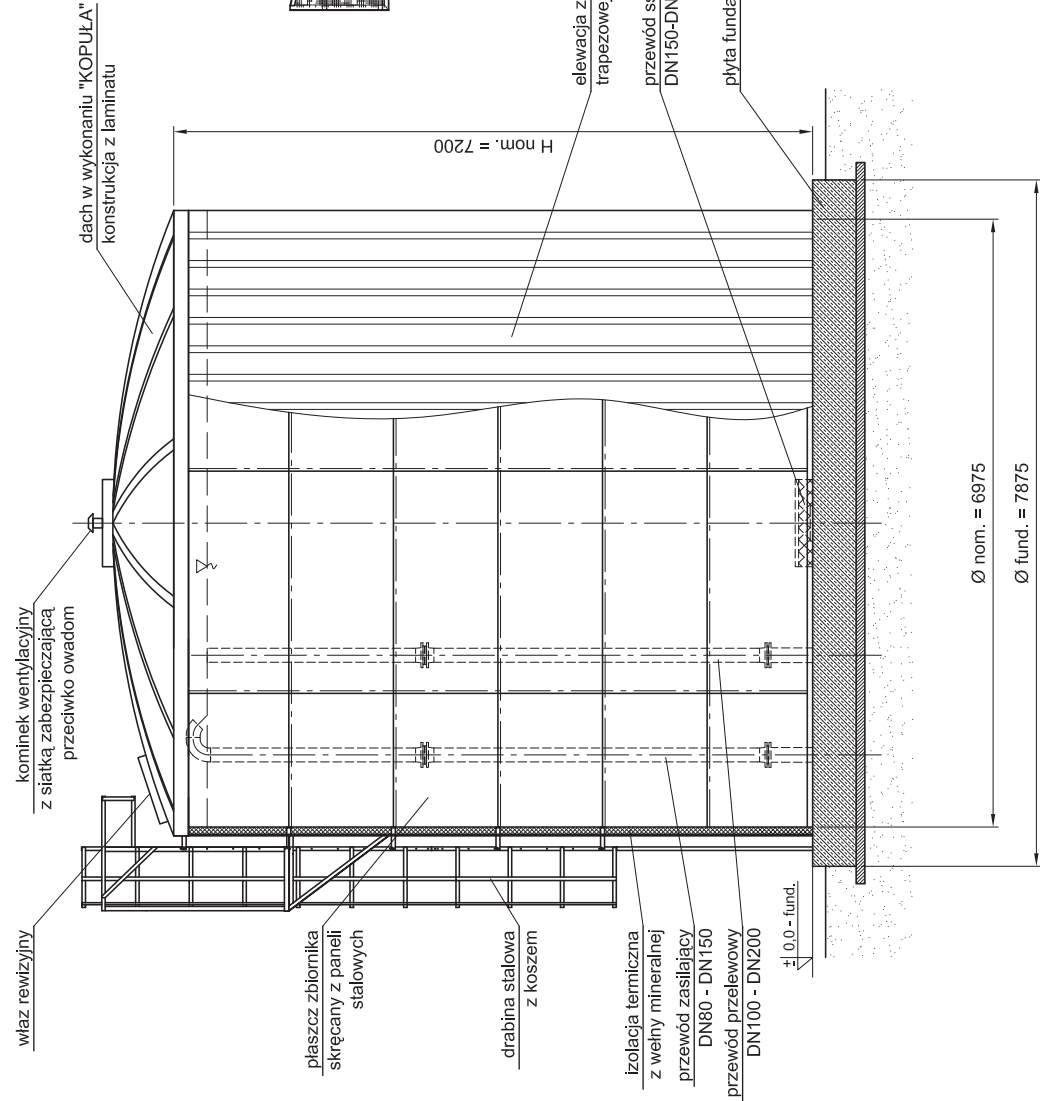

$\varnothing_{nom.} = 6975$
 $\varnothing_{fund.} = 7875$

MILITOM

ul. Mazura 18a, 02-830 Warszawa

data: 01.2011

ZBIORNIK MAGAZYNOWANIA WODY PITNEJ

tytuł rysunku:

Konstrukcja i podstawowe wyposażenie zbiornika Ø6.9/H7.2

skala: 1:60

format: A3

nr rysunku:

0472-1-I

arkusz: **1/1**

Uwaga:

1. Średnice oraz lokalizacje przewodów technologicznych wg projektu