



WIDOK Z BOKU

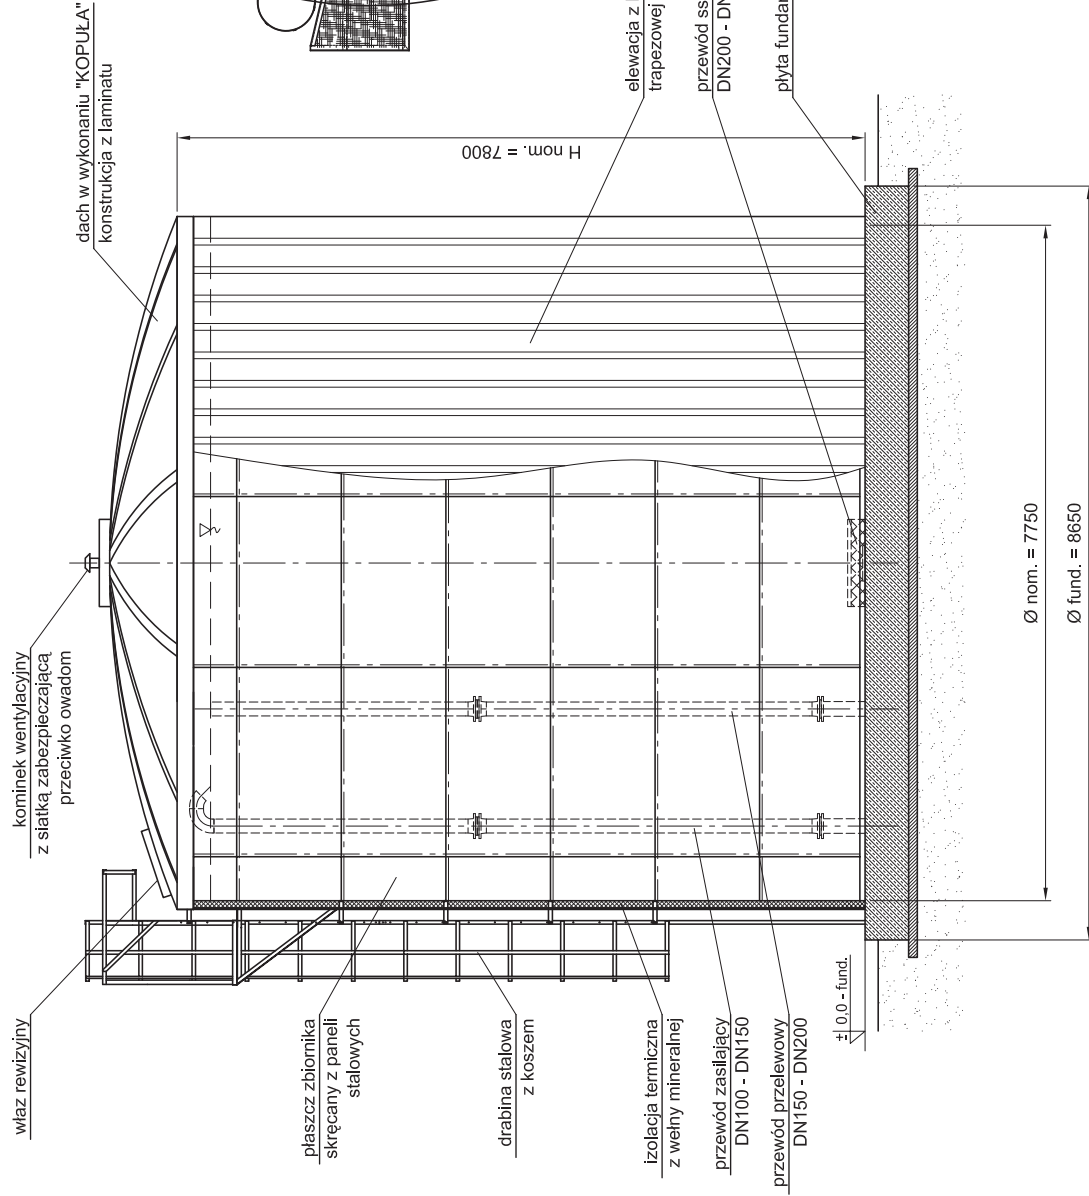

Uwaga:

1. Średnice oraz lokalizacje przewodów technologicznych wg projektu

WIDOK Z GÓRY

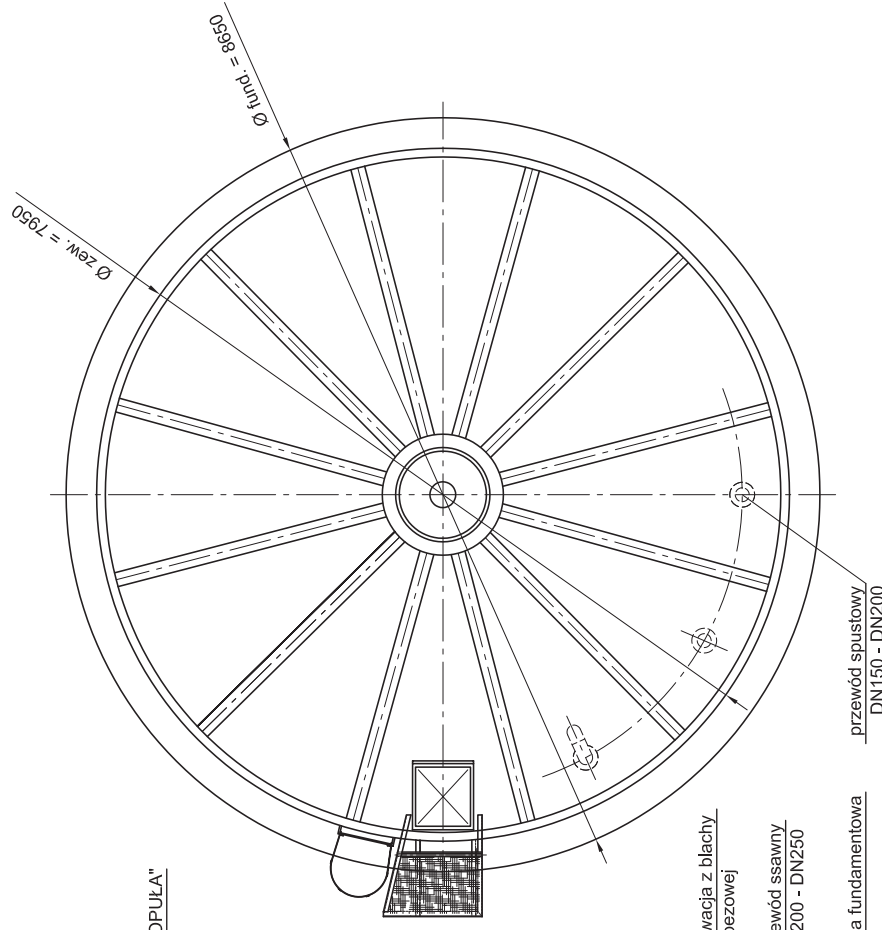

$V_{\text{rob.}} = 350 \text{ [m}^3\text{]}$
 $\text{Ø}_{\text{nom.}} = 7,750 \text{ [m]}$
 $H_{\text{nom.}} = 7,800 \text{ [m]}$

MILITOM

ul. Mazura 18a, 02-830 Warszawa

data: 01.2011

ZBIORNIK MAGAZYNOWANIA WODY PITNEJ

tytuł rysunku:

Konstrukcja i podstawowe wyposażenie zbiornika Ø7,7/H7,8

skala: 1:60

nr rysunku: A3

0473-1-I

arkusz:

1/1