


WIDOK Z BOKU

WIDOK Z GÓRY

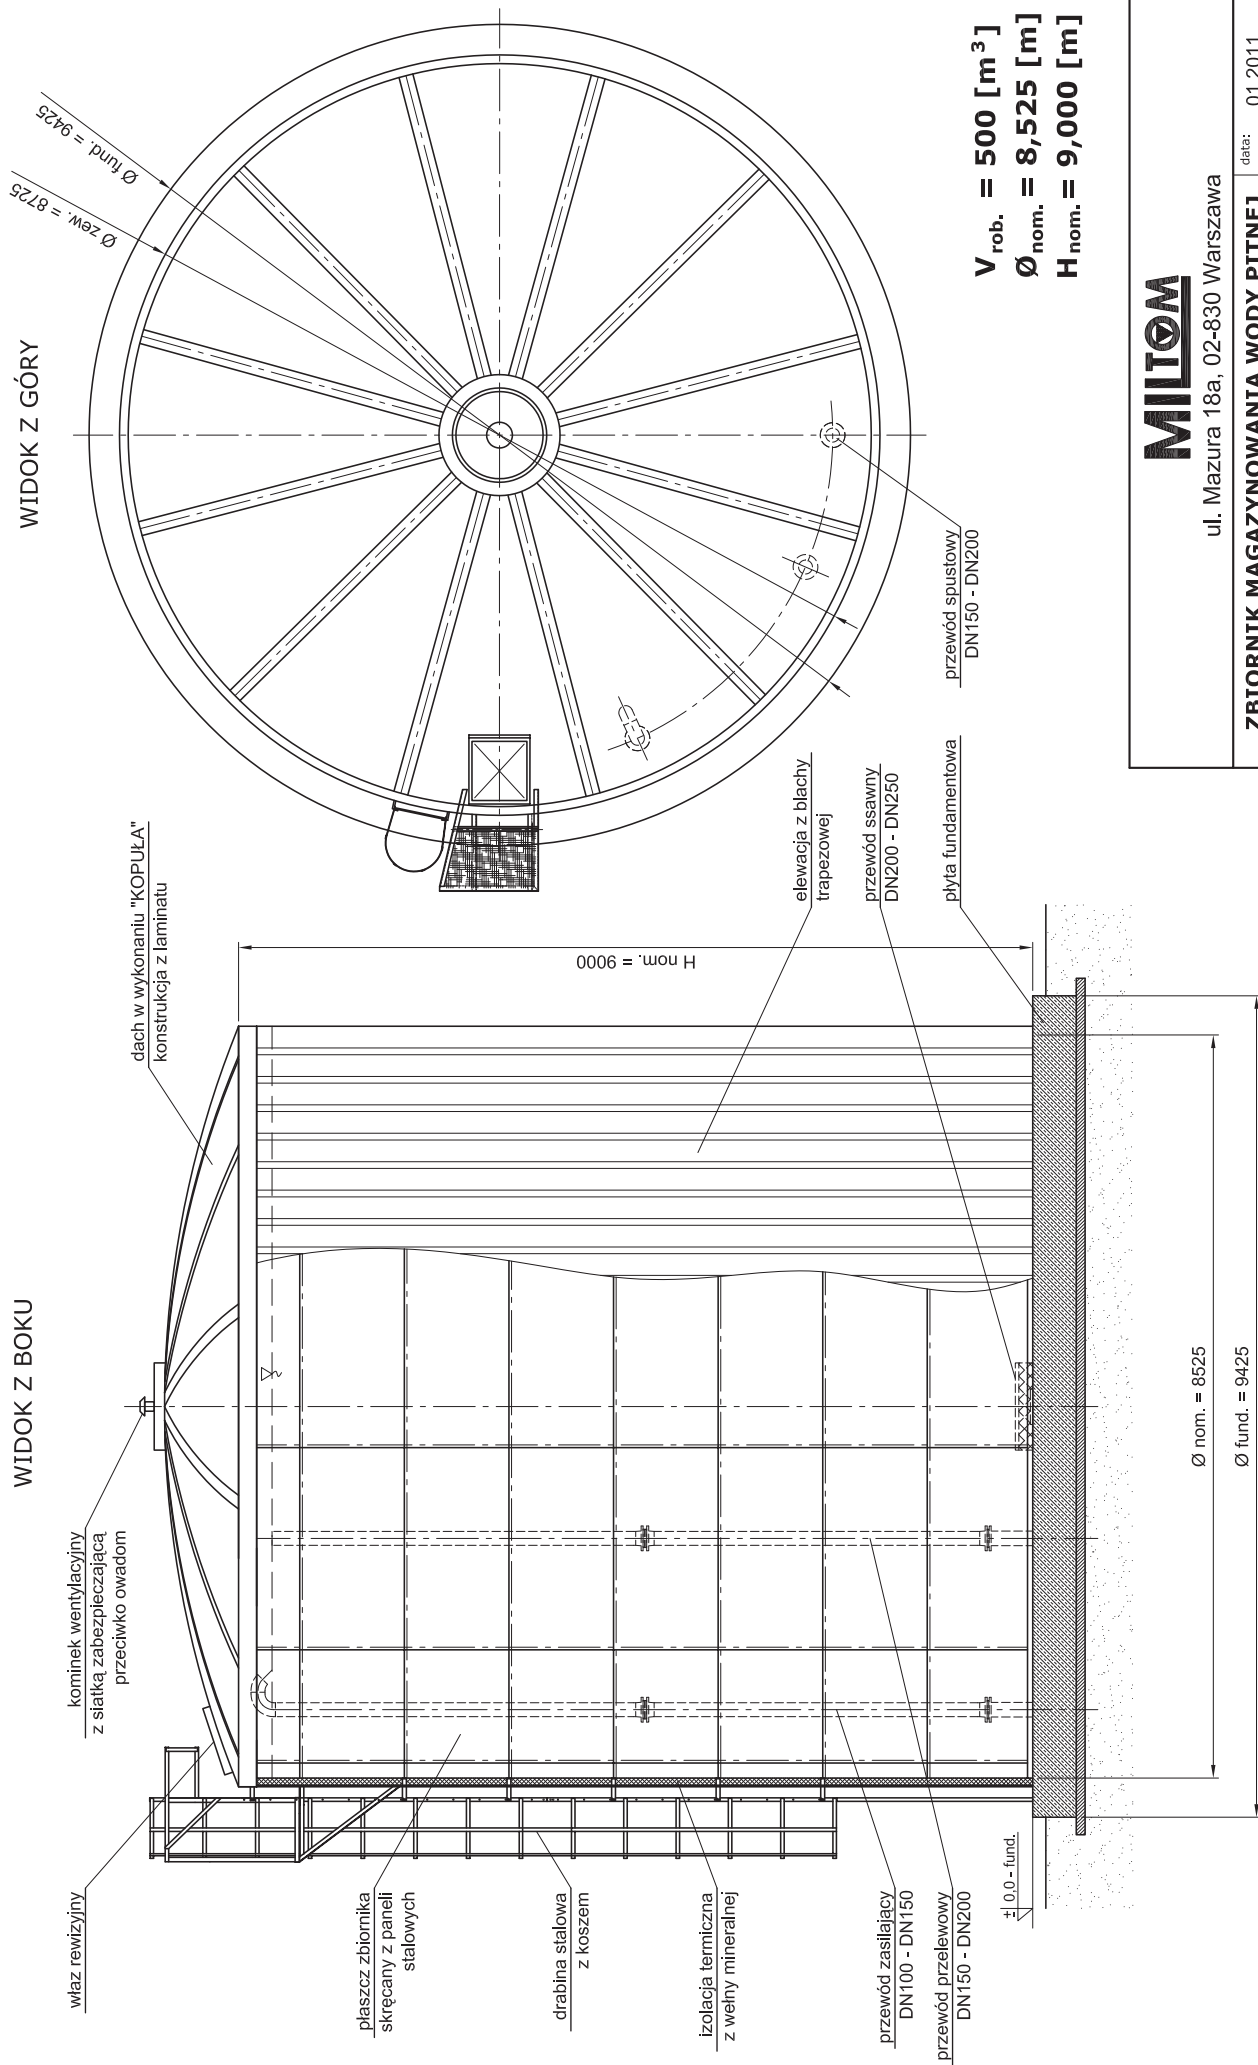

MILITOM

ul. Mazura 18a, 02-830 Warszawa

data: 01.2011

ZBIORNIK MAGAZYNOWANIA WODY PITNEJ

tytuł rysunku:

Konstrukcja i podstawowe wyposażenie zbiornika Ø8,5/H9,0

skala:

nr rysunku:

format:

A3

1:60

arkusz:

0474-1-I

1/1

Uwaga:

1. Średnice oraz lokalizacje przewodów technologicznych wg projektu