


B.2.1. PARAMETRY TECHNICZNE OBIEKTÓW (pojedynczego zbiornika).

Rodzaj obiektów:	zbiorniki walcowe wody pożarowej
Pojemność robocza:	528 m ³
Wysokość:	12.00 m
Średnica:	7.75 m
Konstrukcja zbiorników:	stalowa skręcana na śruby
Standard wykonania:	Vds
Izolacja cieplna:	wewnętrzna
Kolor:	ocynk

B.2.2. WYPOSAŻENIE OBIEKTÓW (pojedynczego zbiornika).

Grzałka zanurzeniowa 7kW (2 szt.)
Przewód zasilający DN100 PN16 (1 szt.) z dwoma zaworami pływakowymi DN80
Przewód ssawny DN300 PN16 (1 szt.) z płytą antywirową
Przewód przelewowy DN150 PN16 (1 szt.)
Przewód spustowy DN100 PN16 z przepustnicą DN100 (1 szt.)
Przewód testowy DN200 PN16 (1 szt.)
Przewód by-pass DN350 PN16 (2 szt.)
Właz rewizyjny zamontowany na dachu zbiornika
Drabina zewnętrzna ocynkowana umożliwiająca dostęp do dachu i wjazdu rewizyjnego

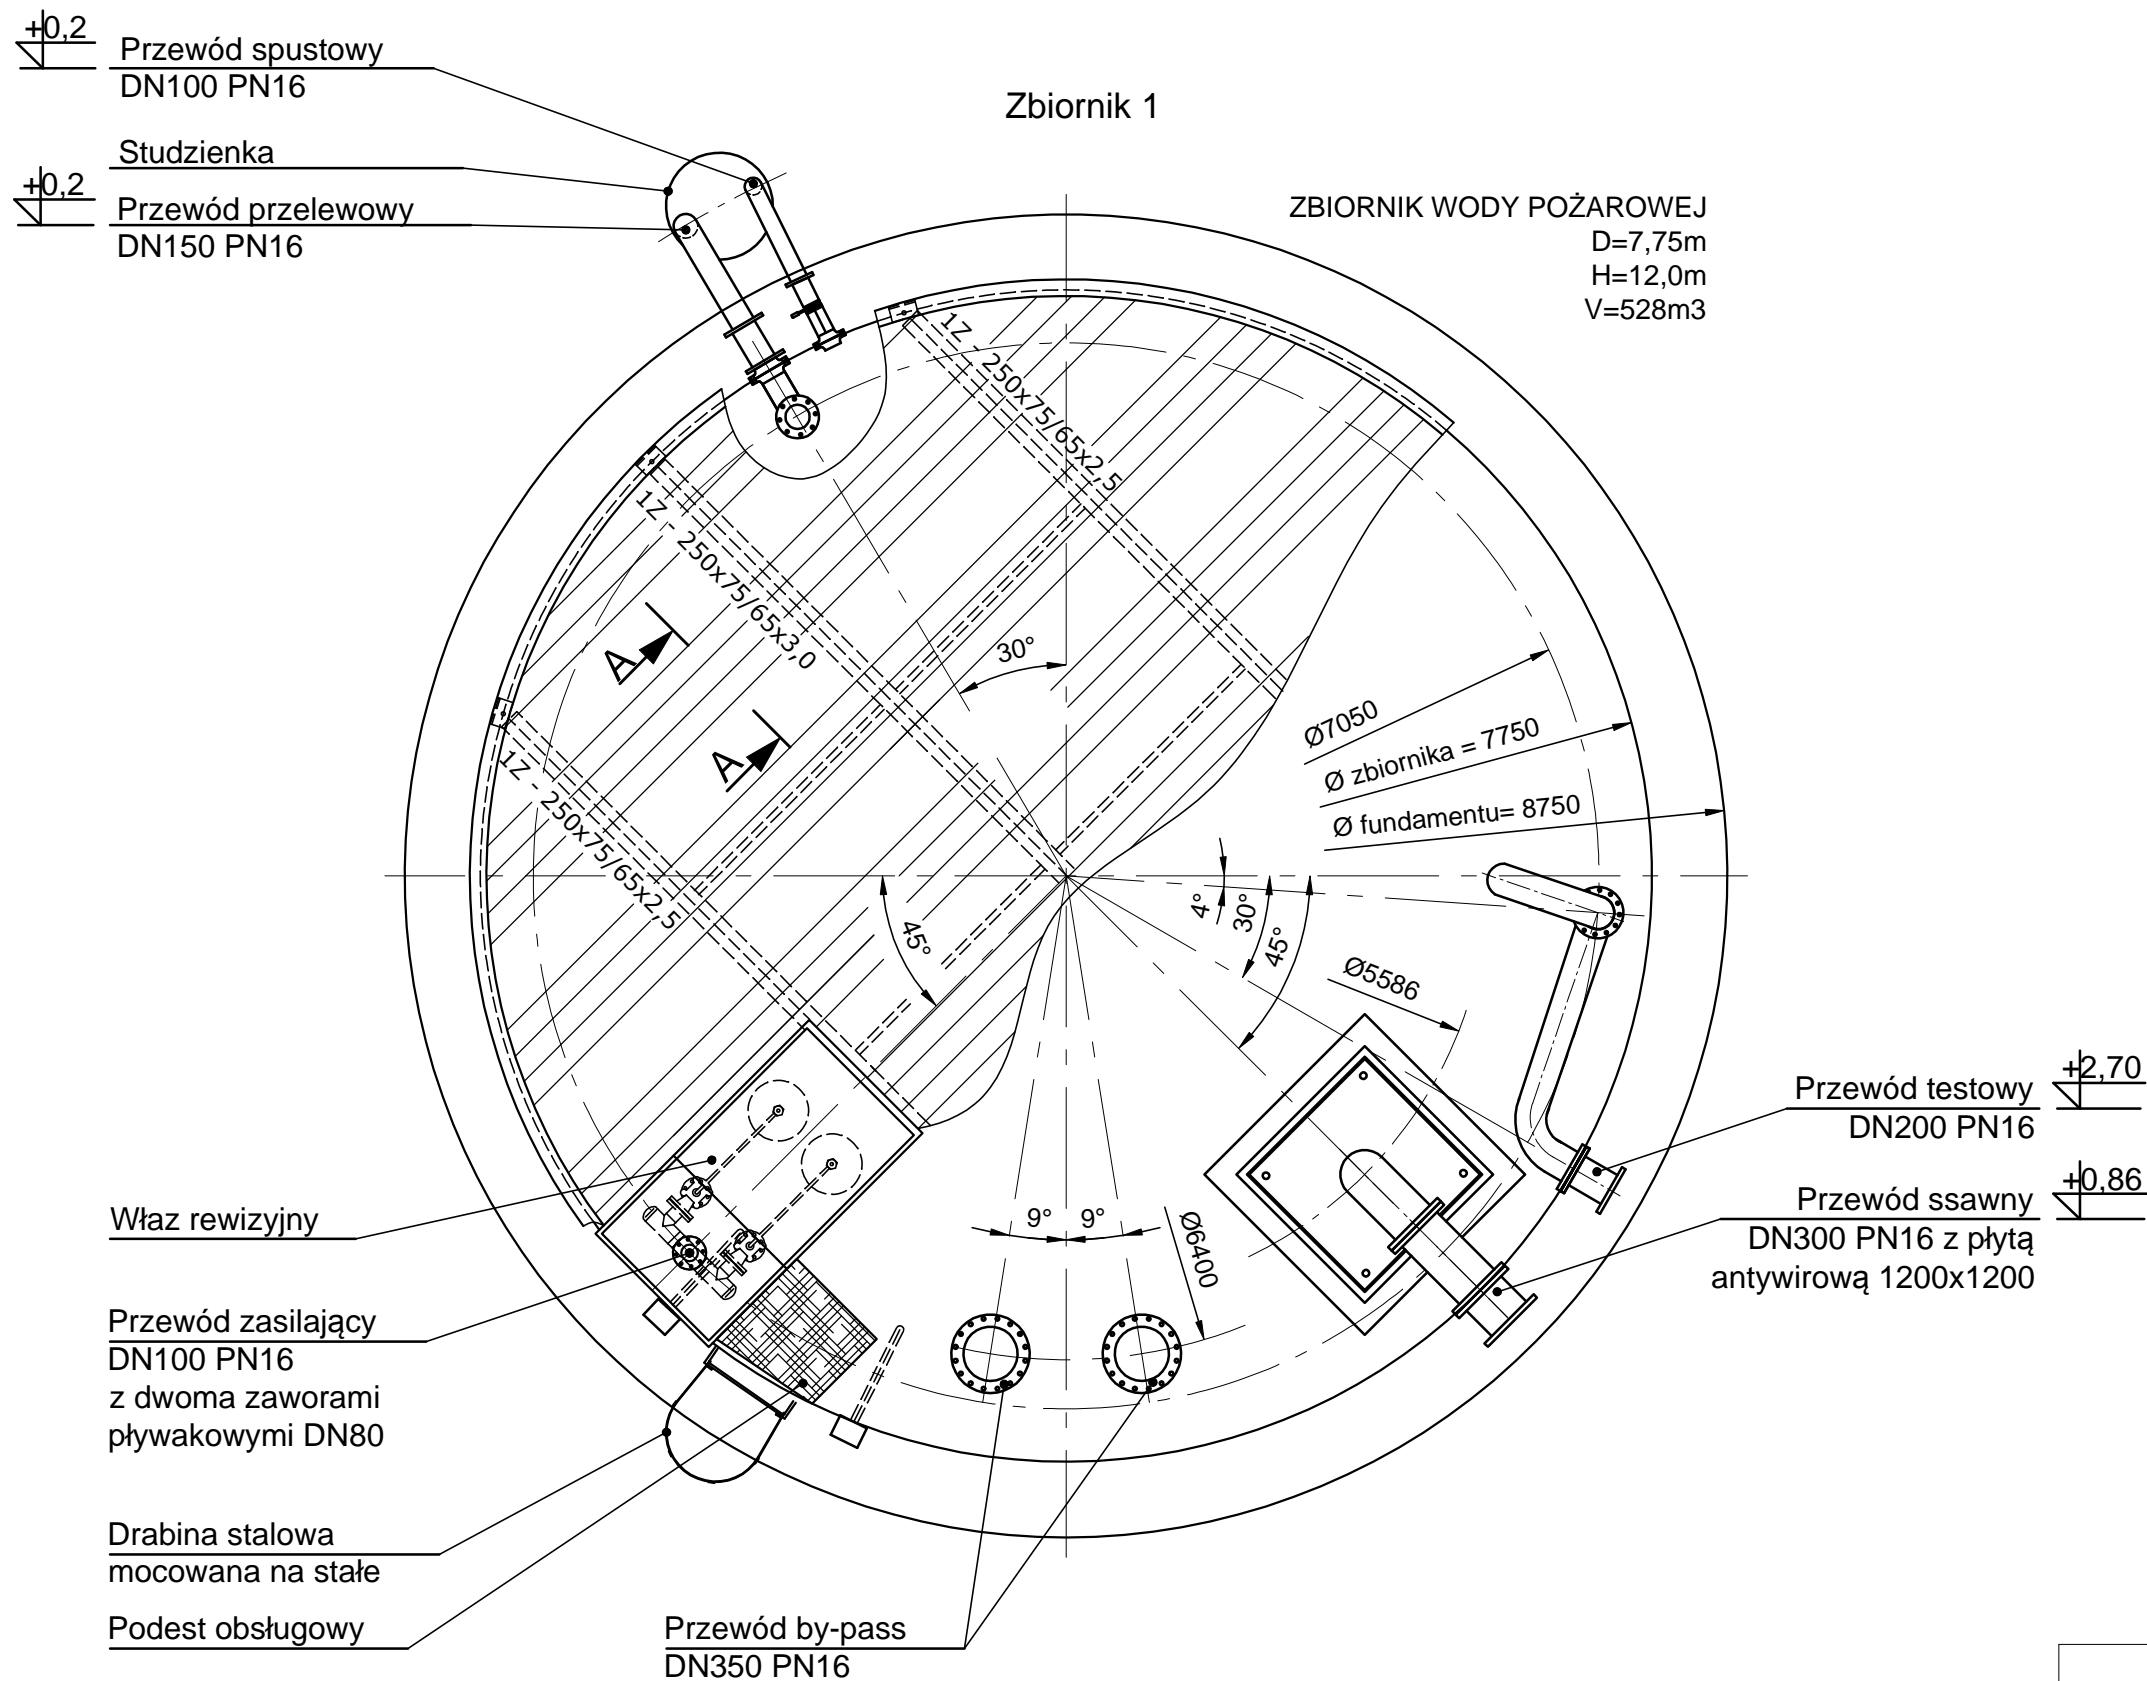

Uwaga:


1. Zabronione jest chodzenie po dachu zbiornika poza wyznaczonym podestem oraz wchodzenie do jego wnętrza. Dach zbiornika zabezpiecza jedynie przed dostępem do wnętrza zbiornika ciał obcych (liście, gałęzie, śmieci), opadami śniegu lub deszczu. Nie jest przeznaczony do poruszania się po zbiorniku.

Zlekceważenie tego zakazu może być przyczyną zniszczenia blach przekrycia dachowego, zarwania się dachu, śmierci lub kalectwa osób na nim przebywających.

MILTOM

ul. Mazura 16A, 02-830 Warszawa, Tel./fax: +48 22 844-59-39, 854-01-08

Investycja:	BUDOWA INSTALACJI PPOŻ.		
Investor:			
Nazwa obiektu:	ZBIORNIK WODY POŻAROWEJ O POJEMNOŚCI V=528m ³ (2 szt.)		
Adres obiektu:			
Brand:	BUDOWLANA		
Projektant:		Podpis:	
Treść rysunku:	RZUT ZBIORNIKA		
Data:	CZERWIEC 2015	Nr rysunku:	0084-2-P_05-MZO-15 D.1.

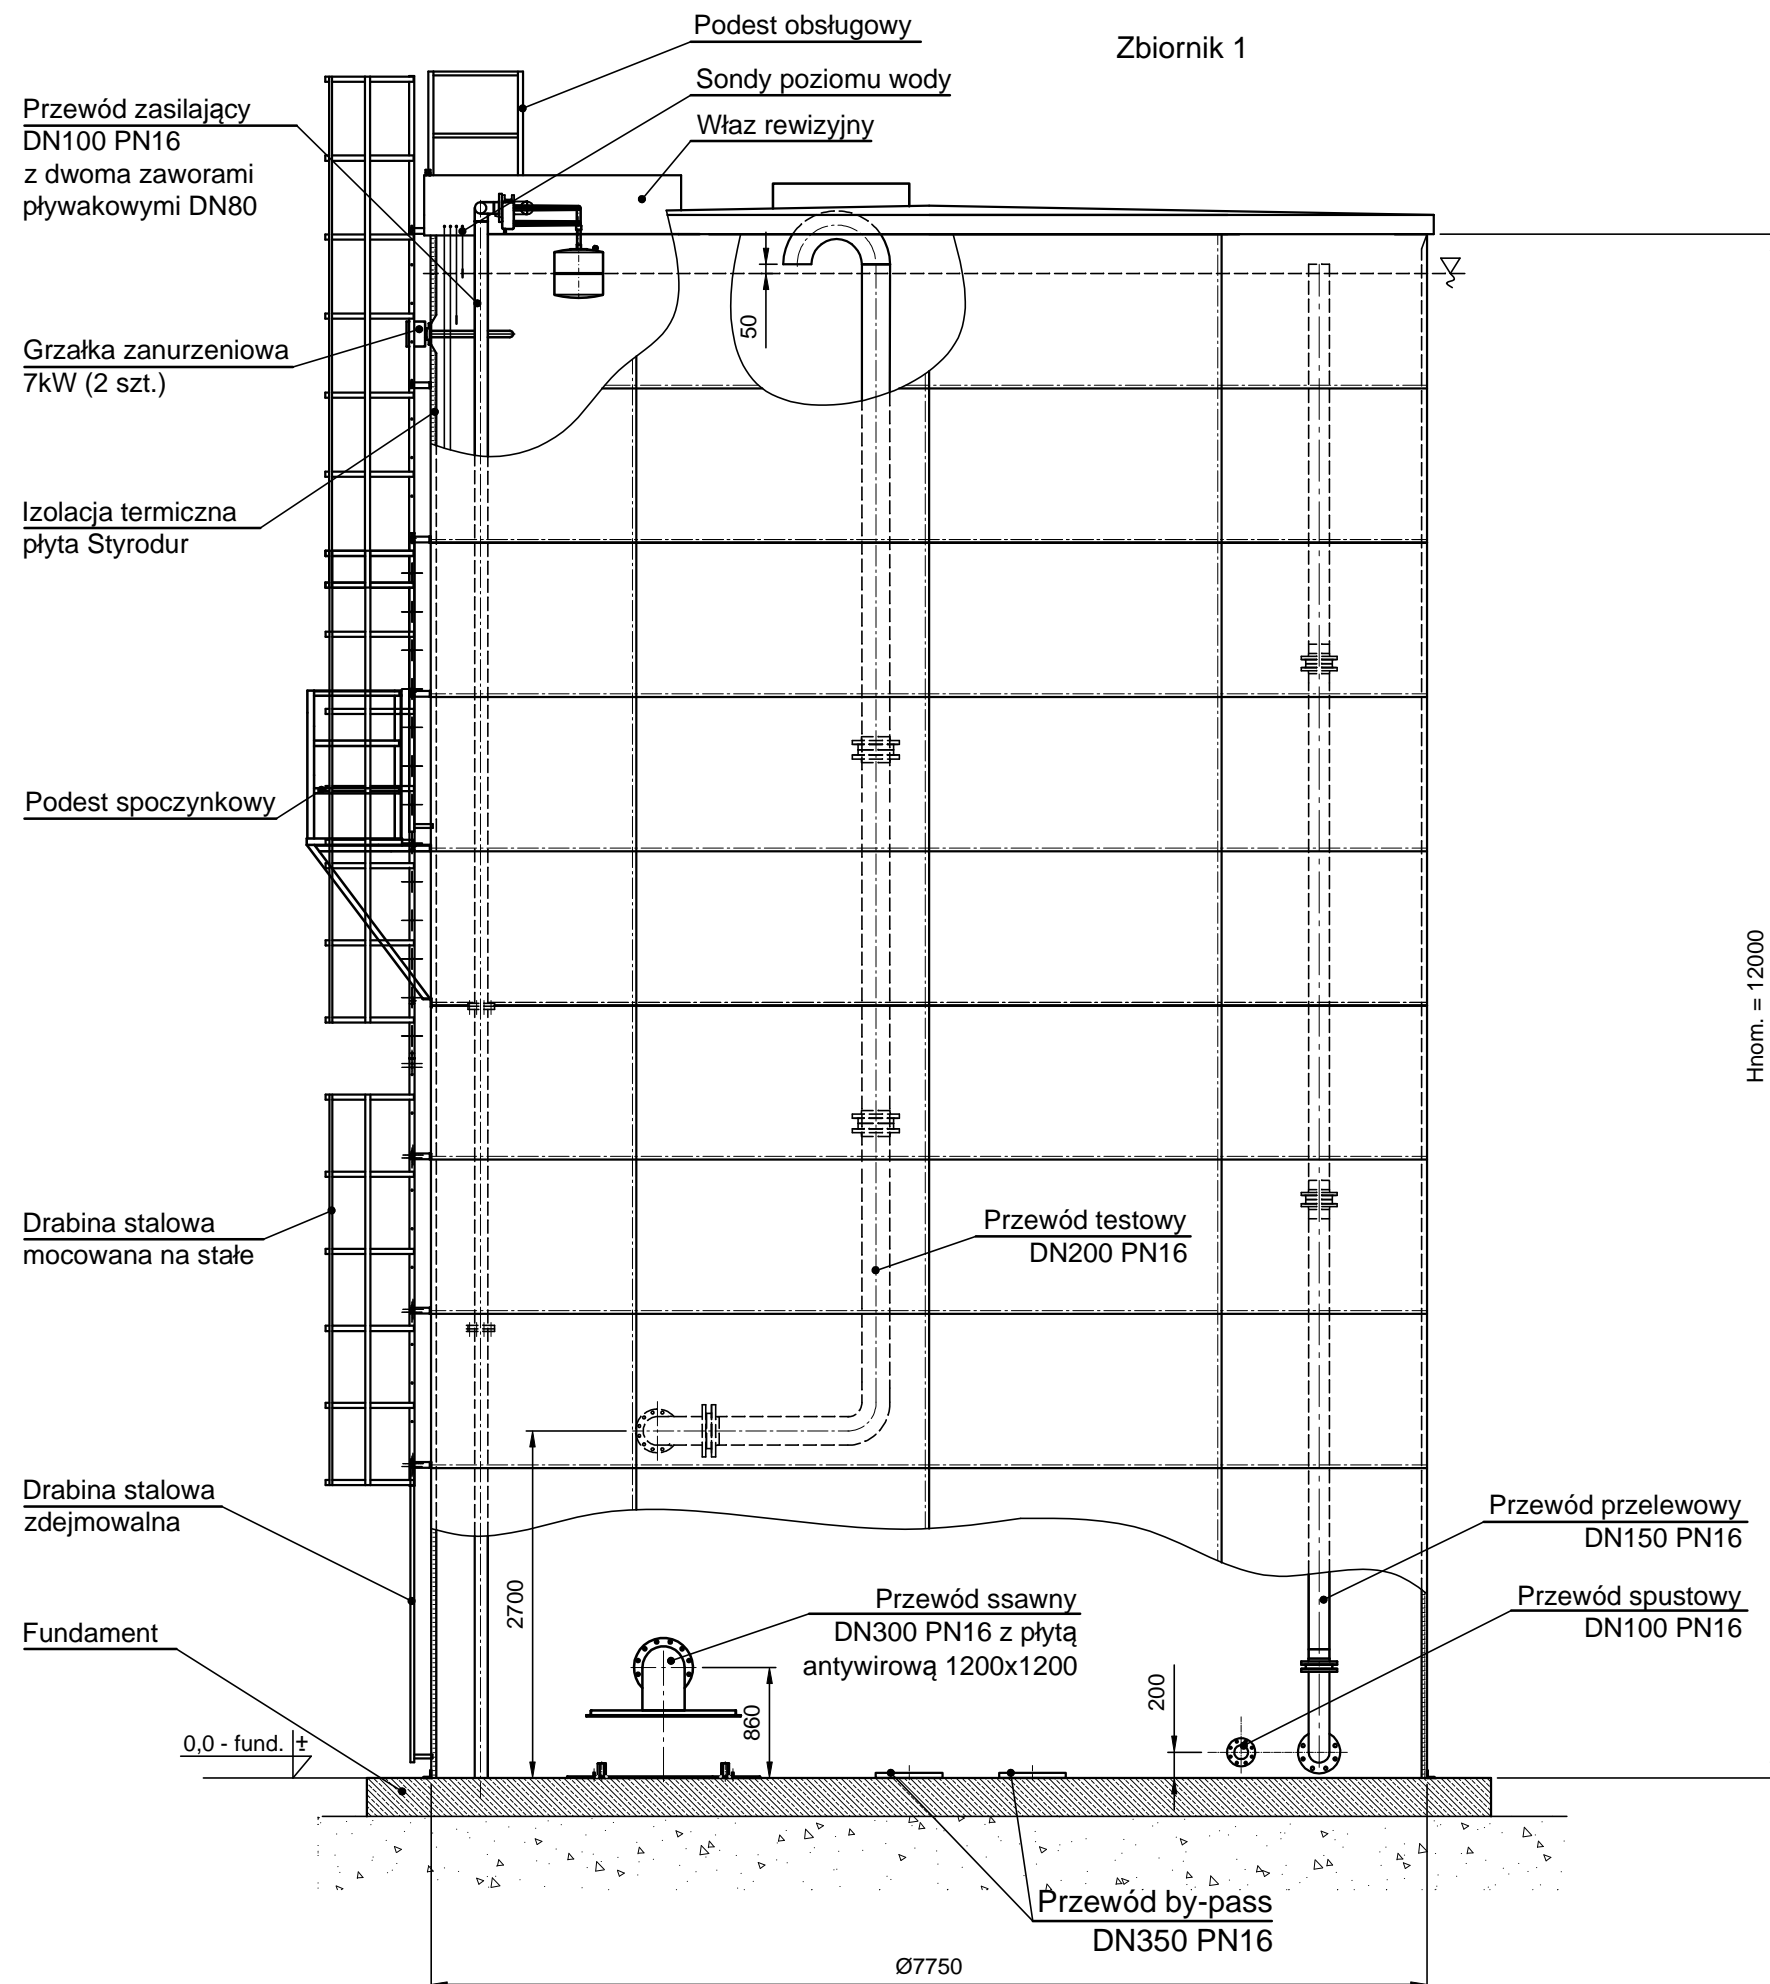

Uwaga:

1. Przekrój A-A znajduje się na arkuszu 5

 ul. Mazura 16A, 02-830 Warszawa, Tel./fax. +48 22 844-59-39, 854-01-08			
Investycja:	BUDOWA INSTALACJI PPOŻ.		
Investor:	UNIWH		
Nazwa obiektu:	ZBIORNIK WODY POŻAROWEJ O POJEMNOŚCI V=528m ³ (2 szt.)		
Adres obiektu:			
Brand:	BUDOWLANA		
Projektant:		Podpis:	
Treść rysunku:	RZUT ZBIORNIKA		
Data:	CZERWIEC 2015	Nr rysunku:	0084-2-P_05-MZO-15 D.2.

blacha trapezowa T35x0,7

obróbka blacharska

kątownik 60x60x6

śruba M12x50
nakrętka M12
podkładka 12

płytki dystansująca

zawias

śruba M12x30
nakrętka M12
podkładka 12

profil "Z"

płyta Styrodur

membrana


płaszcz zbiornika

śruba M12x30
nakrętka M12
podkładka 12

kotwa segmentowa

profil zetowy

A-A

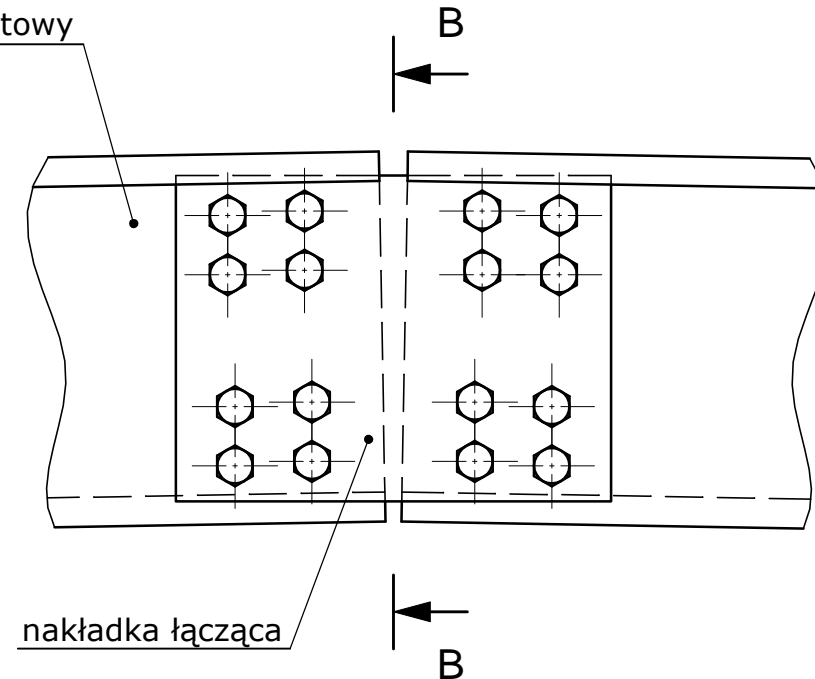

B-B

podwójny profil Z250

śruba M16x70
nakrętka M16
podkładka 16

łącznik profili Z250

Ø 7750

membrana

filc ochronny

płyta fundamentu

Wymiary paneli
płaszczki zbiornika

2500

1250

g=2,5mm

g=2,5mm

g=2,5mm

g=2,5mm

g=2,5mm

g=2,5mm

g=2,5mm

g=2,5mm

g=2,5mm

g=3,0mm

H_{nom.} = 12000


OPASKA

OPASKA

MILITOM

ul. Mazura 16A, 02-830 Warszawa, Tel./fax: +48 22 844-59-39, 854-01-08

Investycja:	BUDOWA INSTALACJI PPOŻ.		
Investor:			
Nazwa obiektu:	ZBIORNIK WODY POŻAROWEJ O POJEMNOŚCI V=528m ³ (2 szt.)		
Adres obiektu:			
Branda:	BUDOWLANA		
Projektant:		Podpis:	
Treść rysunku:	PRZEKRÓJ PIONOWY ZBIORNIKA		
Data:	CZERWIEC 2015	Nr rysunku:	0084-2-P_05-MZO-15 D.5.

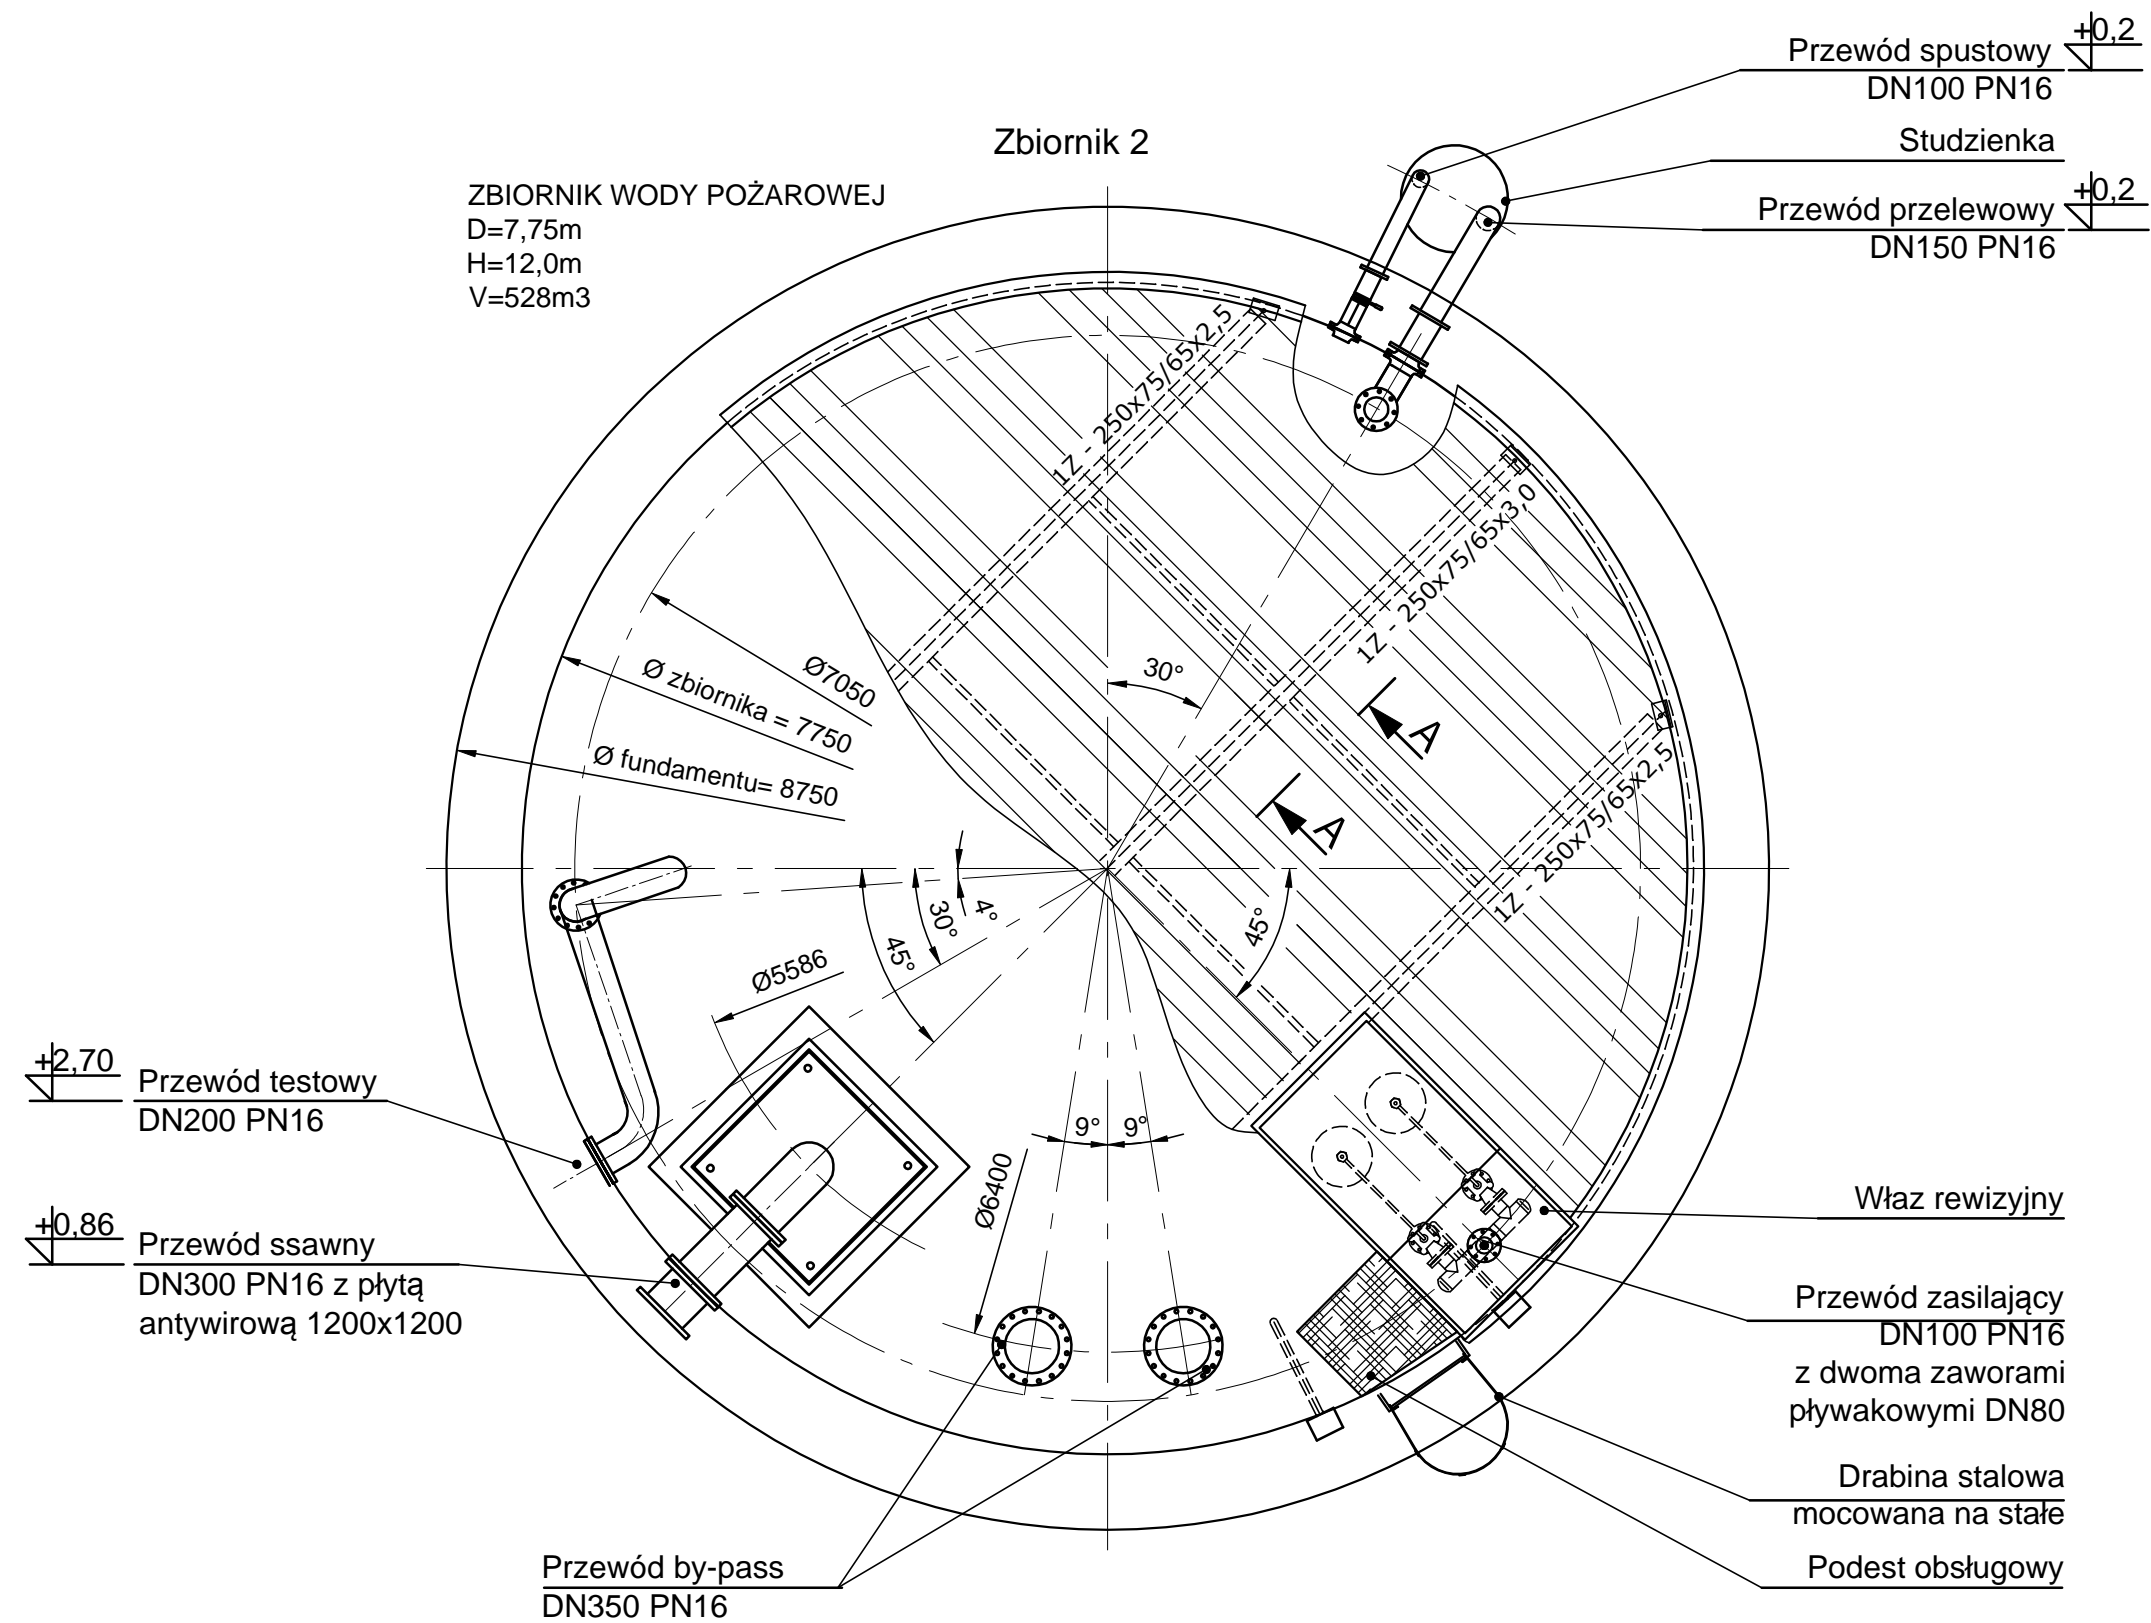

Uwaga:

1. Zabronione jest chodzenie po dachu zbiornika poza wyznaczonym podestem oraz wchodzenie do jego wnętrza. Dach zbiornika zabezpiecza jedynie przed dostępem do wnętrza zbiornika ciał obcych (liście, gałęzie, śmieci), opadami śniegu lub deszczu. Nie jest przeznaczony do poruszania się po zbiorniku.


Zlekceważenie tego zakazu może być przyczyną zniszczenia blach przekrycia dachowego, zarwania się dachu, śmierci lub kalectwa osób na nim przebywających.

MILITOM

ul. Mazura 16A, 02-830 Warszawa, Tel./fax: +48 22 844-59-39, 854-01-08

DOKUMENTACJA POWYKONAWCZA ZBIORNIKA WODY PRZECIWPOŻAROWEJ

Investycja:	BUDOWA INSTALACJI PPOŻ.		
Investor:			
Nazwa obiektu:	ZBIORNIK WODY POŻAROWEJ O POJEMNOŚCI V=528m ³ (2 szt.)		
Adres obiektu:			
Branda:	BUDOWLANA		
Projektant:		Podpis:	
Treść rysunku:	PRZEKRÓJ PIONOWY ZBIORNIKA		
Data:	Nr rysunku:	0084-2-P_05-MZO-15	D.3.

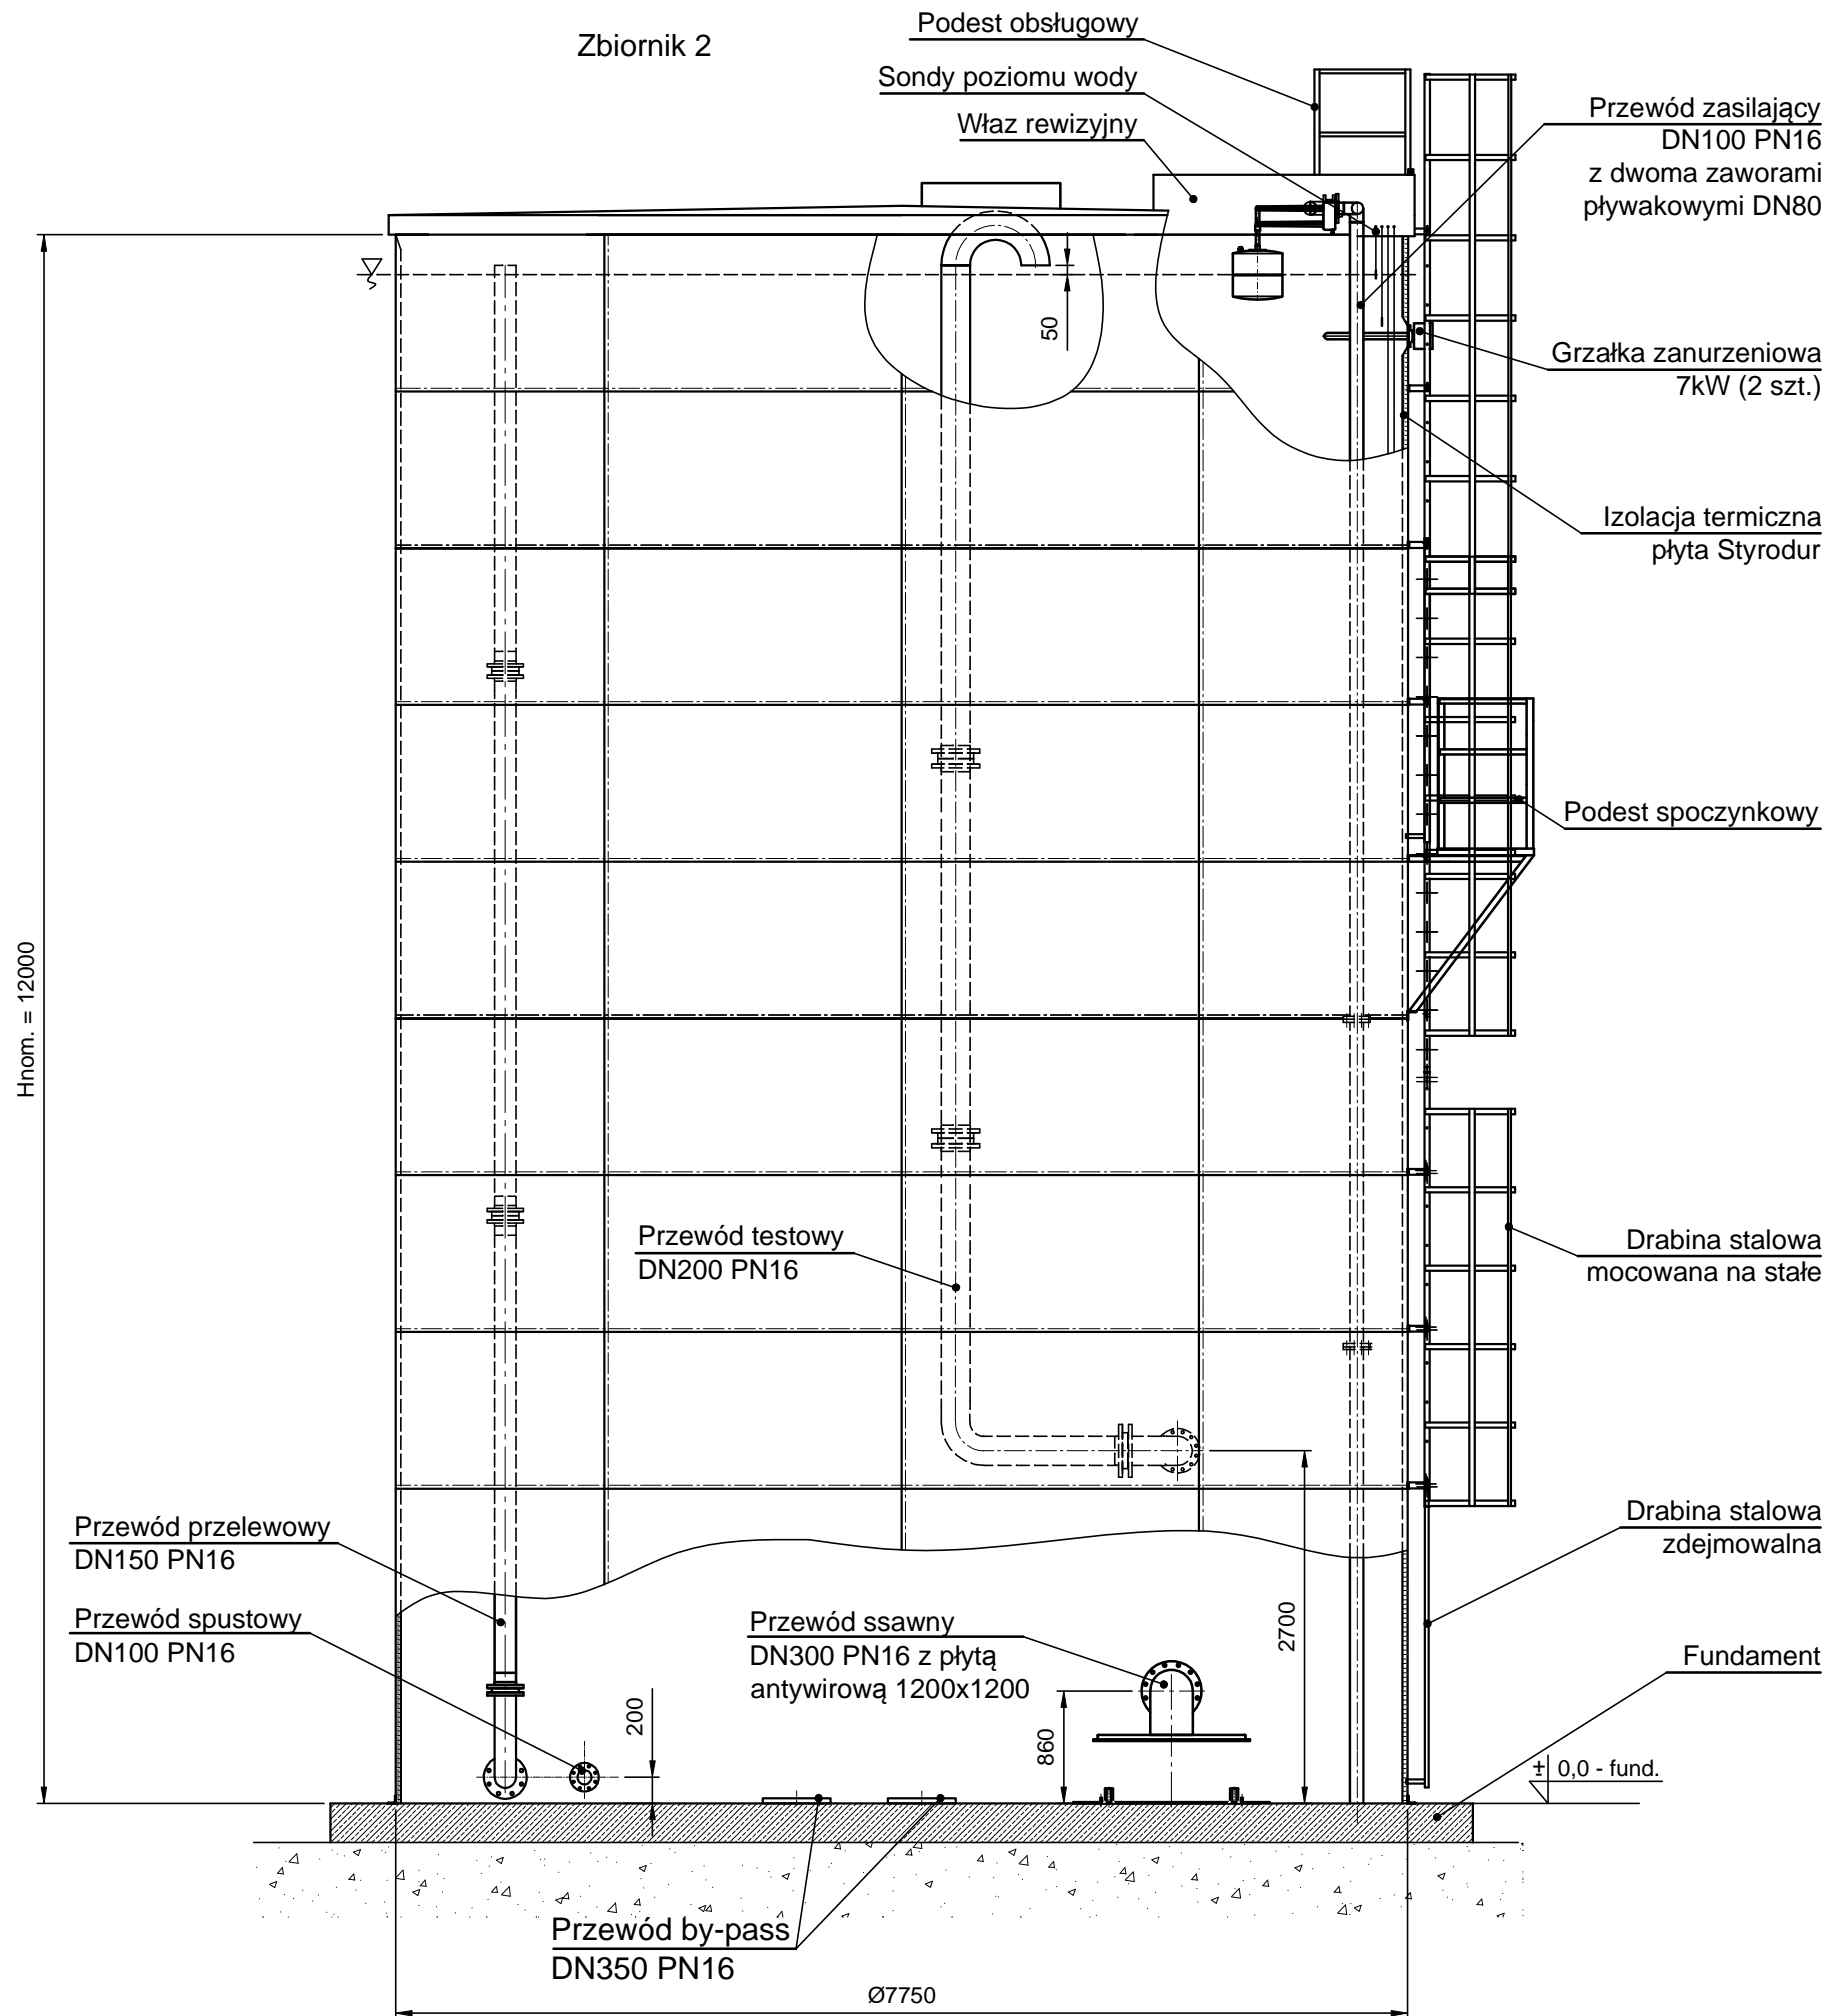

Uwaga:

1. Przekrój A-A znajduje się na arkuszu 5

MILTOM

ul. Mazura 16A, 02-830 Warszawa, Tel./fax: +48 22 844-59-39, 854-01-08

Investycja:	BUDOWA INSTALACJI PPOŻ.		
Investor:			
Nazwa obiektu:	ZBIORNIK WODY POŻAROWEJ O POJEMNOŚCI V=528m ³ (2 szt.)		
Adres obiektu:			
Branda:	BUDOWLANA		
Projektant:		Podpis:	
Treść rysunku:	SZCZEGÓŁY KONSTRUKCYJNE ZBIORNIKA		
Data:	CZERWIEC 2015	Nr rysunku:	0084-2-P_05-MZO-15 D.4.